
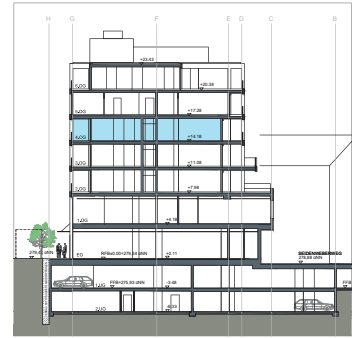


WOHNEN IN DER CITY

Rheinfelden | Kapuzinerstraße

4. Obergeschoss

Wohnung 4.1

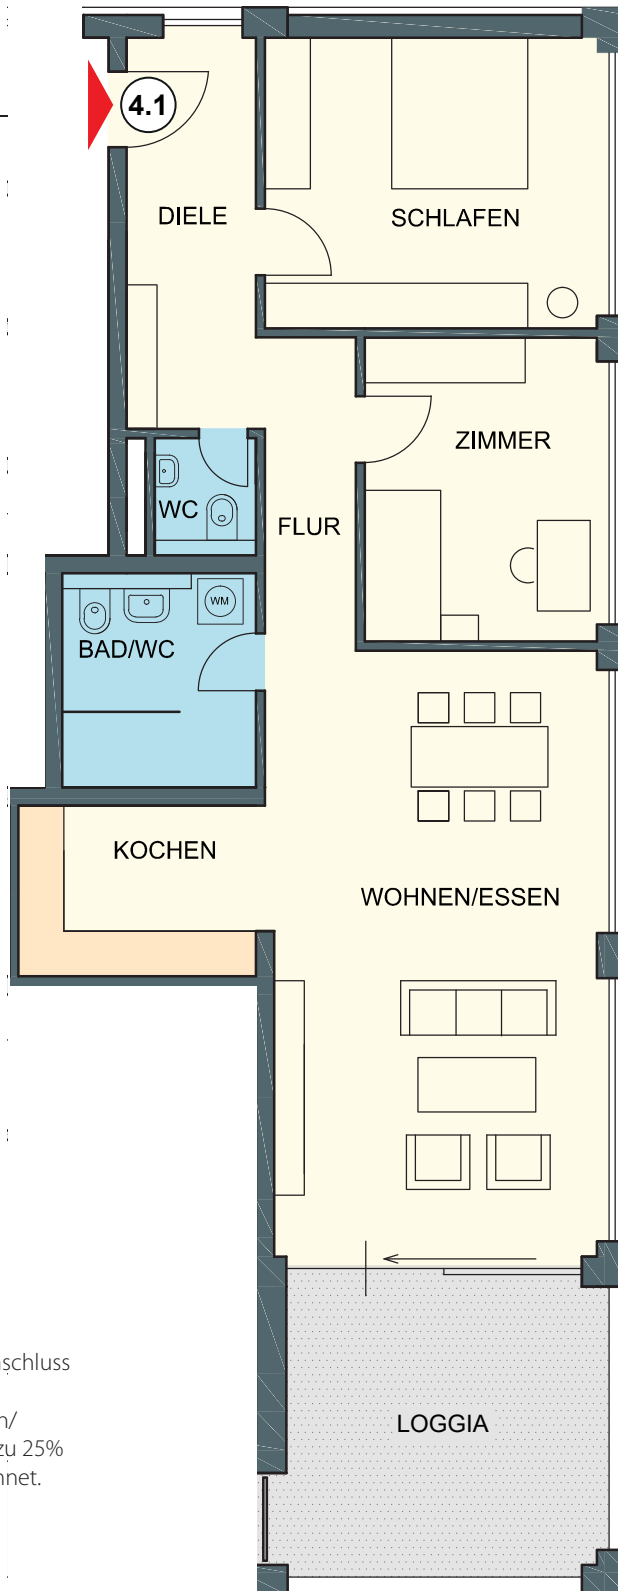

- ◆ unverbindliche Illustration
- ◆ Maßstab 1:100
- ◆ Grundrisslegende:
WM = Waschmaschinenanschluss
- ◆ Nicht überdachte Terrassen/
Loggien/Balkone werden zu 25%
überdachte zu 50% berechnet.

3 ZIMMERWOHNUNG 4.1

Essen/Wohnen	ca.	36,40 m ²
Kochen	ca.	7,30 m ²
Schlafen	ca.	17,44 m ²
Zimmer	ca.	12,90 m ²
Bad/WC	ca.	7,24 m ²
WC	ca.	2,07 m ²
Diele	ca.	8,85 m ²
Flur	ca.	5,11 m ²
Loggia ½	ca.	8,61 m ²
Wohnung 4.1	ca.	105,92 m²
./. Putz 2%	ca.	2,12 m ²
Wohnfläche Gesamt	ca.	103,80 m²

Projektentwicklung und Bauherr:



Hochrhein Invest GmbH
Rudolf-Vogel-Anlage 5+6
79618 Rheinfelden/Baden
www.hochrhein-invest.de

Beratung und Verkauf:



TOP-IMMOBILIEN GMBH
Kauf | Verkauf | Vermietung | Beratung

Top Immobilien GmbH
Rudolf-Vogel-Anlage 5+6
79618 Rheinfelden/Baden

Ihre Ansprechpartnerin:
Frau Caroline Donche-Brugger
Telefon + 49 7623 797 2770
caroline.donche@top-immo-rheinfelden.de
www.top-immo-rheinfelden.de