
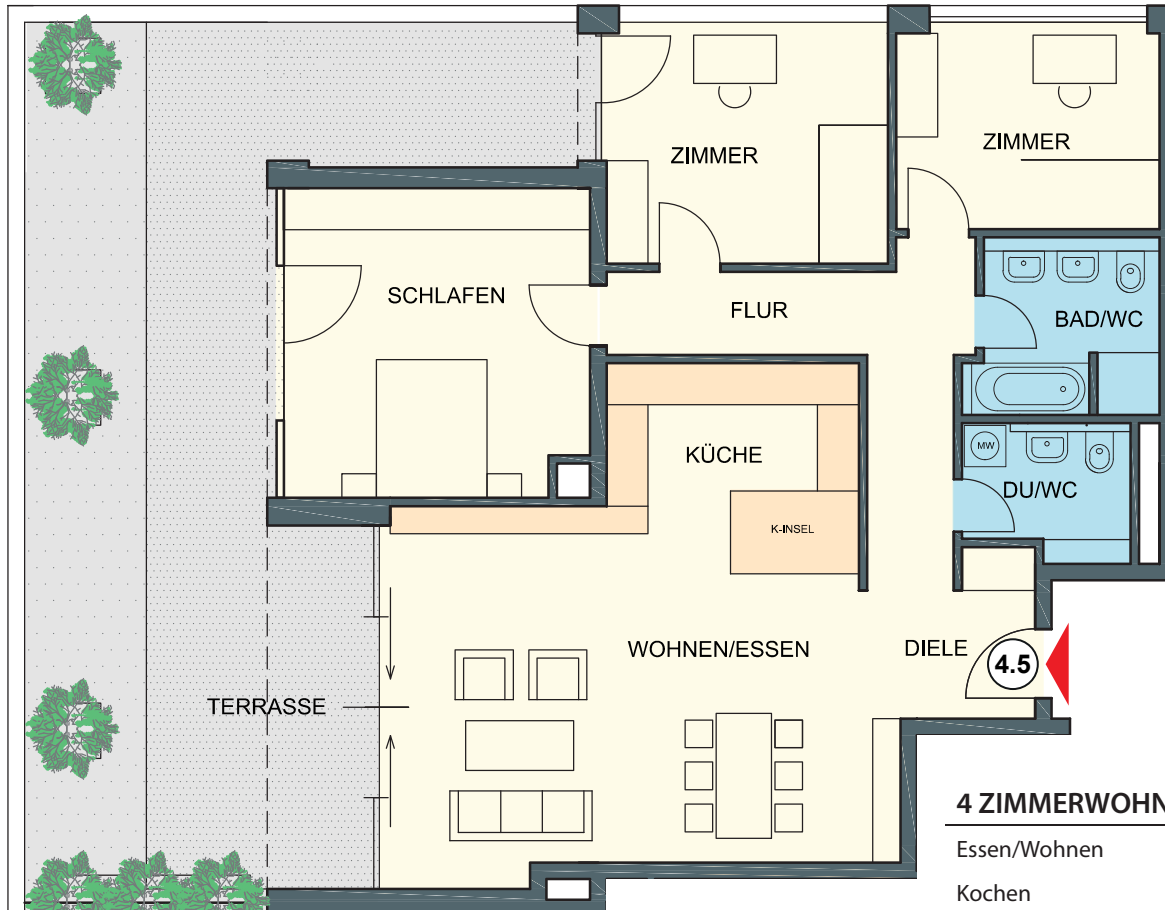


WOHNEN IN DER CITY

Rheinfelden | Kapuzinerstraße

4. Obergeschoss

Wohnung 4.5

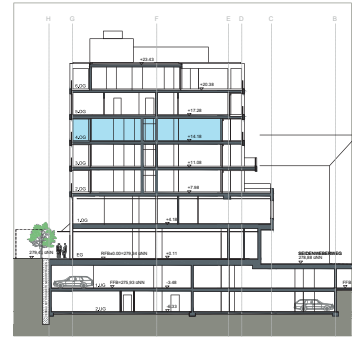

4 ZIMMERWOHNUNG 4.5

Essen/Wohnen	ca.	38,94 m ²
Kochen	ca.	7,55 m ²
Schlafen	ca.	19,48 m ²
Zimmer 1	ca.	14,32 m ²
Zimmer 2	ca.	11,28 m ²
Bad/WC	ca.	6,77 m ²
DU/WC	ca.	4,54 m ²
Diele	ca.	4,27 m ²
Flur	ca.	11,24 m ²
Terrasse ½	ca.	4,06 m ²
Terrasse ¼	ca.	7,95 m ²
Wohnung 4.5	ca.	130,40 m²
./. Putz 2%	ca.	2,61 m ²
Wohnfläche Gesamt	ca.	127,79 m²



- ◆ unverbindliche Illustration
- ◆ Maßstab 1:100
- ◆ Grundrisslegende:
WM = Waschmaschinenanschluss
- ◆ Nicht überdachte Terrassen/
Loggien/Balkone werden zu 25%
überdachte zu 50% berechnet.

Projektentwicklung und Bauherr:



Hochrhein Invest GmbH
Rudolf-Vogel-Anlage 5+6
79618 Rheinfelden/Baden
www.hochrhein-invest.de

Beratung und Verkauf:



TOP-IMMOBILIEN GMBH
Kauf | Verkauf | Vermietung | Beratung

Top Immobilien GmbH
Rudolf-Vogel-Anlage 5+6
79618 Rheinfelden/Baden

Ihre Ansprechpartnerin:
Frau Caroline Donche-Brugger
Telefon + 49 7623 797 2770
caroline.donche@top-immo-rheinfelden.de
www.top-immo-rheinfelden.de