
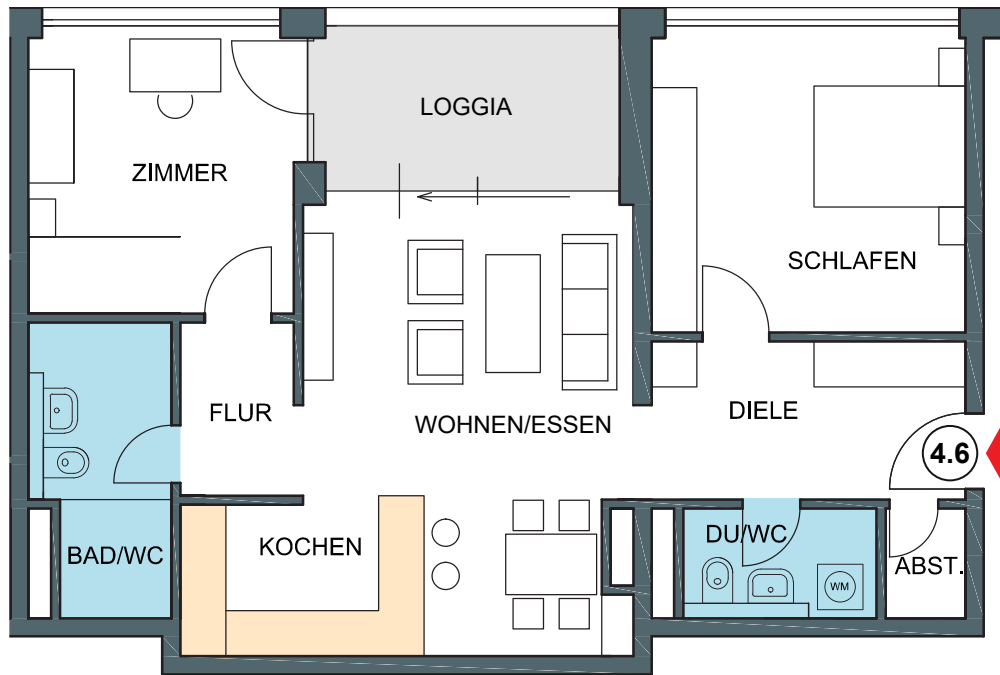


WOHNEN IN DER CITY

Rheinfelden | Kapuzinerstraße

4. Obergeschoss

Wohnung 4.6

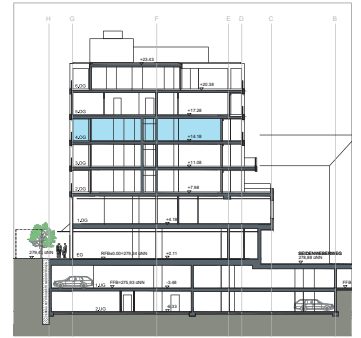

- ◆ unverbindliche Illustration
- ◆ Maßstab 1:100
- ◆ Grundrisslegende:
WM = Waschmaschinenanschluss
- ◆ Nicht überdachte Terrassen/
Loggien/Balkone werden zu 25%
überdachte zu 50% berechnet.

3 ZIMMERWOHNUNG 4.6

Essen/Wohnen	ca.	17,45 m ²
Kochen	ca.	11,96 m ²
Schlafen	ca.	16,79 m ²
Zimmer	ca.	13,59 m ²
Bad/WC	ca.	6,73 m ²
DU/WC	ca.	3,71 m ²
Diele	ca.	8,97 m ²
Flur	ca.	3,44 m ²
Abst.	ca.	1,53 m ²
Loggia ½	ca.	4,34 m ²
Wohnung 4.6	ca.	88,51 m²
./. Putz 2%	ca.	1,77 m ²
Wohnfläche Gesamt	ca.	86,74 m²

Projektentwicklung und Bauherr:



Hochrhein Invest GmbH
Rudolf-Vogel-Anlage 5+6
79618 Rheinfelden/Baden
www.hochrhein-invest.de

Beratung und Verkauf:



Top Immobilien GmbH
Rudolf-Vogel-Anlage 5+6
79618 Rheinfelden/Baden

Ihre Ansprechpartnerin:
Frau Caroline Donche-Brugger
Telefon + 49 7623 797 2770
caroline.donche@top-immo-rheinfelden.de
www.top-immo-rheinfelden.de