
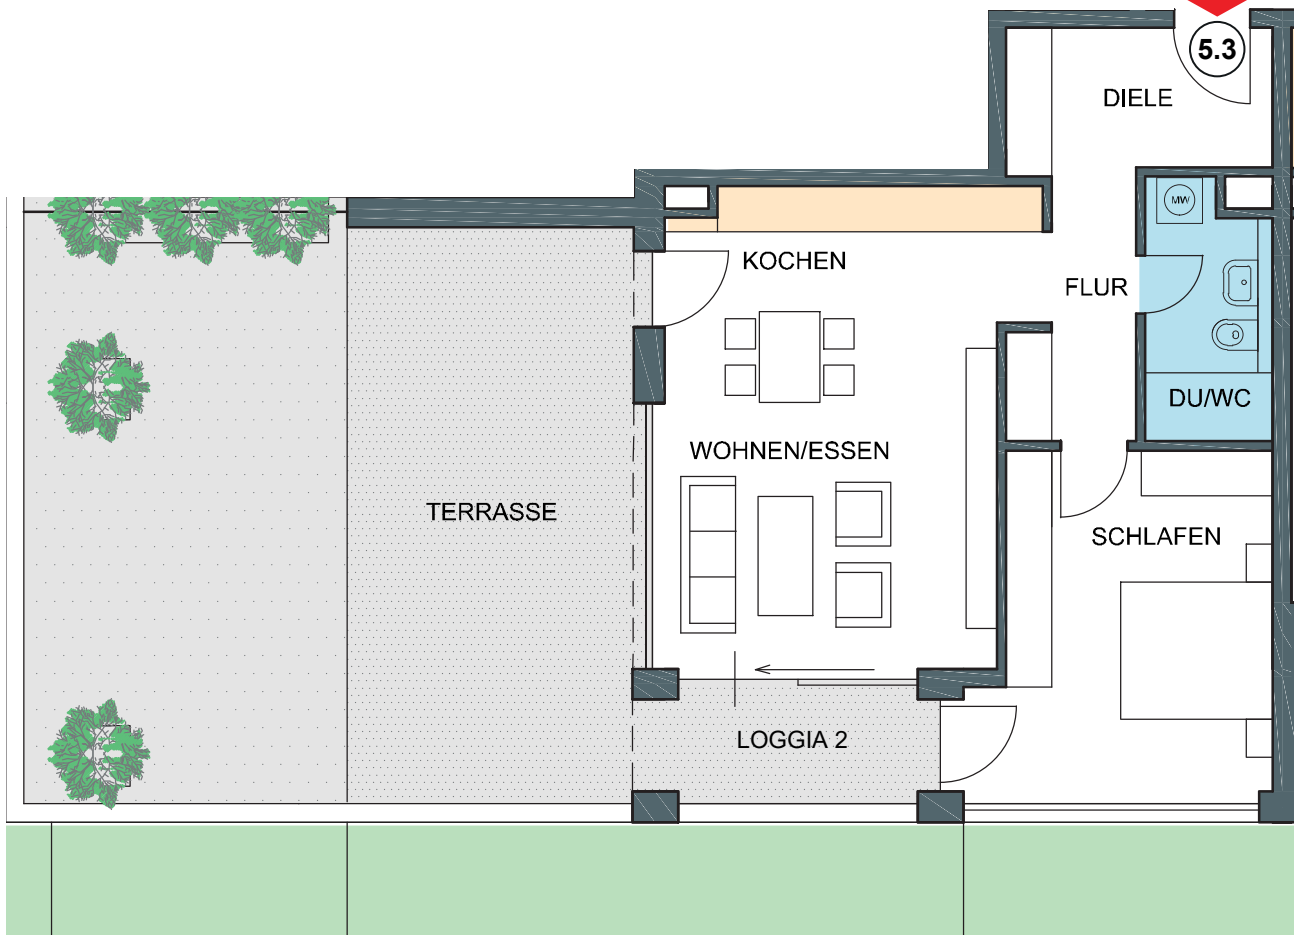


WOHNEN IN DER CITY

Rheinfelden | Kapuzinerstraße

5. Obergeschoss

Wohnung 5.3

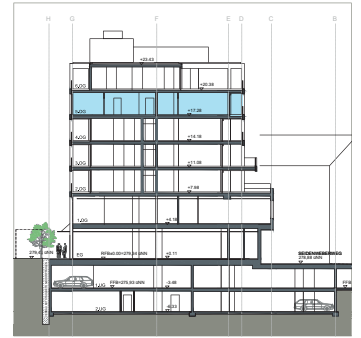

2 ZIMMERWOHNUNG 5.3

Essen/Wohnen/Kochen	ca.	29,68 m ²
Schlafen	ca.	17,13 m ²
DU/WC	ca.	5,43 m ²
Diele	ca.	6,66 m ²
Flur	ca.	4,73 m ²
Loggia ½	ca.	3,02 m ²
Terrasse ¼	ca.	7,11 m ²
Wohnung 5.3	ca.	73,76 m²
/. Putz 2%	ca.	1,48 m ²
Wohnfläche Gesamt	ca.	72,28 m²



- ◆ unverbindliche Illustration
- ◆ Maßstab 1:100
- ◆ Grundrisslegende:
WM = Waschmaschinenanschluss
- ◆ Nicht überdachte Terrassen/
Loggien/Balkone werden zu 25%
überdachte zu 50% berechnet.

Projektentwicklung und Bauherr:



Hochrhein Invest GmbH
Rudolf-Vogel-Anlage 5+6
79618 Rheinfelden/Baden
www.hochrhein-invest.de

Beratung und Verkauf:



TOP-IMMOBILIEN GMBH
Kauf | Verkauf | Vermietung | Beratung

Top Immobilien GmbH
Rudolf-Vogel-Anlage 5+6
79618 Rheinfelden/Baden

Ihre Ansprechpartnerin:
Frau Caroline Donche-Brugger
Telefon + 49 7623 797 2770
caroline.donche@top-immo-rheinfelden.de
www.top-immo-rheinfelden.de