
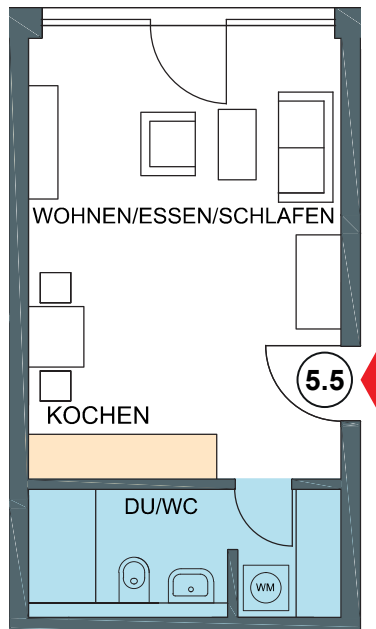


WOHNEN IN DER CITY

Rheinfelden | Kapuzinerstraße

5. Obergeschoss

Wohnung 5.5

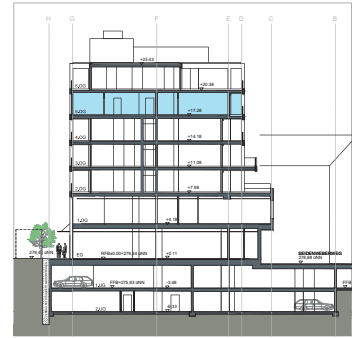

- ◆ unverbindliche Illustration
- ◆ Maßstab 1:100
- ◆ Grundrisslegende:
WM = Waschmaschinenanschluss
- ◆ Nicht überdachte Terrassen/
Loggien/Balkone werden zu 25%
überdachte zu 50% berechnet.

1 ZIMMERWOHNUNG 5.5

Essen/Wohnen/ Schlafen/Kochen	ca.	24,88 m ²
DU/WC	ca.	4,53 m ²
Abst.	ca.	2,36 m ²
Wohnung 5.5	ca.	31,77 m²
./. Putz 2%	ca.	0,64 m ²
Wohnfläche Gesamt	ca.	31,13 m²

Projektentwicklung und Bauherr:



Hochrhein Invest GmbH
Rudolf-Vogel-Anlage 5+6
79618 Rheinfelden/Baden
www.hochrhein-invest.de

Beratung und Verkauf:



Top Immobilien GmbH
Rudolf-Vogel-Anlage 5+6
79618 Rheinfelden/Baden

Ihre Ansprechpartnerin:
Frau Caroline Donche-Brugger
Telefon + 49 7623 797 2770
caroline.donche@top-immo-rheinfelden.de
www.top-immo-rheinfelden.de